



Dwarsdoorsnede gesloten gedeelte

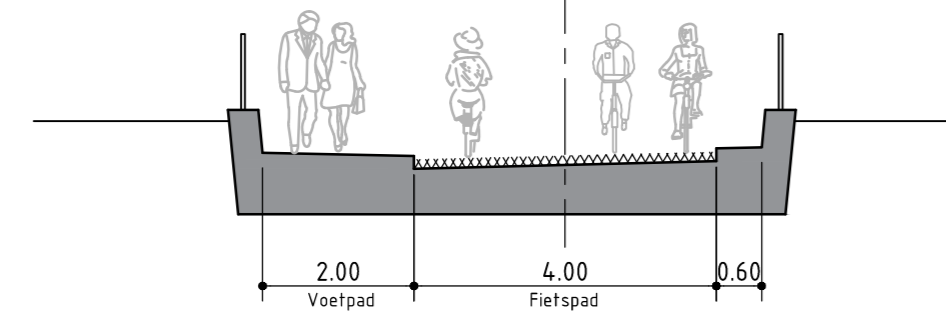

Dwarsdoorsnede open toerit

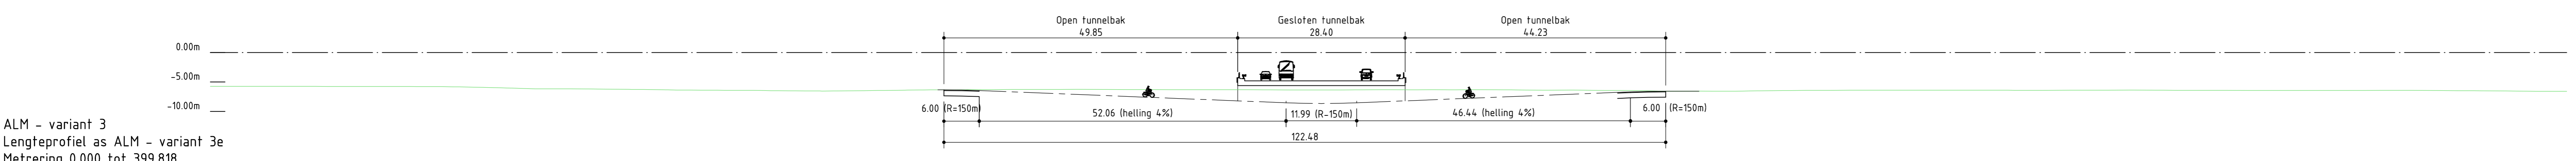

ALM - variant 3  
 Lengteprofiel as ALM - variant 3e  
 Metring 0.000 tot 399.818

Metring	Bestaande hoogte
0.000	-5.74
10.000	-5.74
20.000	-5.74
30.000	-5.74
40.000	-5.74
50.000	-5.74
60.000	-5.74
70.000	-5.74
80.000	-5.74
90.000	-5.74
100.000	-5.74
110.000	-5.74
120.000	-5.74
130.000	-5.74
140.000	-5.74
150.000	-5.74
160.000	-5.74
170.000	-5.74
180.000	-5.74
190.000	-5.74
200.000	-5.74
210.000	-5.74
220.000	-5.74
230.000	-5.74
240.000	-5.74
250.000	-5.74
260.000	-5.74
270.000	-5.74
280.000	-5.74
290.000	-5.74
300.000	-5.74
310.000	-5.74
320.000	-5.74
330.000	-5.74
340.000	-5.74
350.000	-5.74
360.000	-5.74
370.000	-5.74
380.000	-5.74
390.000	-5.74
399.818	-5.74

Lengteprofiel variant 3e

Versie: 1 Omschrijving: Definitief Datum: 15-03-2024 Get.: S. de Beer	Get.: Con.: P. Steen Wrij.: B. Meijerink
<b>Opdrachtgever</b> Provincie Utrecht	
<b>Advies- en Ingenieursorganisatie</b> ARCADIS	
<b>Project</b> Toekomst N201 fase 3 Werkpakket 3: Fietstunnel Schetsontwerp variant 3e	
Schaal: 1:1000 Contractnummer: Schetsontwerp	Bladformaat: A0 Bladnummer: 1 van 1 Status: Definitief
Tekeningnummer: N201-ARC-ZZ-WP3-PT-CE-SO-2006 Versie: 1	