

Fietspad richting fietstunnel Wakkerendijk

Nieuwe toegangsweg Noordschil

Rotonde Drakenburgerweg - Noordschil

Rotonde Drakenburgerweg - Chopinlaan

Oude Amsterdamsestraatweg

Amsterdamsestraatweg

Omgebouwde Escherrotonde

Doodlopend gedeelte Drakenburgerweg inrichten als fietsstraat

Chopinlaan

Parkeerplaats Kasteel Groeneveld

Fiets-/voetgangeroversteek Escherrotonde: evt. verbeteringen in onderzoek


Amsterdamsestraatweg

Locatie uitbuiging fietspad nader te bepalen in verband met te verwijderen bomen

Voorkomen foutparkeren

Verwijderen bestaand voet- en fietspad en oversteken

Richtingen duidelijk aangeven met bebording

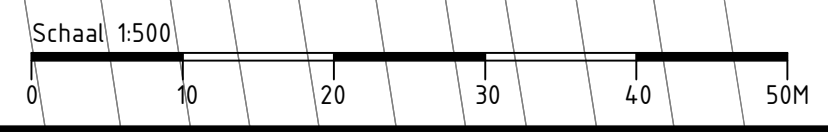

N221 BAARN - AMERSFOORT
 Poort van Baarn
 Escher rotonde en nieuwe rotonde Baarn

CONCEPT
 18-06-2021

PROJECTCODE	TEKENINGNUMMER N221-17-001-SO-SIT V4.0	STATUS V.O.	VERSIE 4.0	SCHAAL 1:500	FORMAAT A0
GETEKEND	GECONTROLEERD	DATUM VAN UITGAVE 18-06-2021	BLAD 1 van 1	DOCUMENT Tekening	

PROVINCIE UTRECHT
 www.provincie-utrecht.nl
 Provincie Utrecht | Alle rechten voorbehouden