



GROENPLAN RONDWEG-OOST VEENENDAAL, FASE GROENPOORT

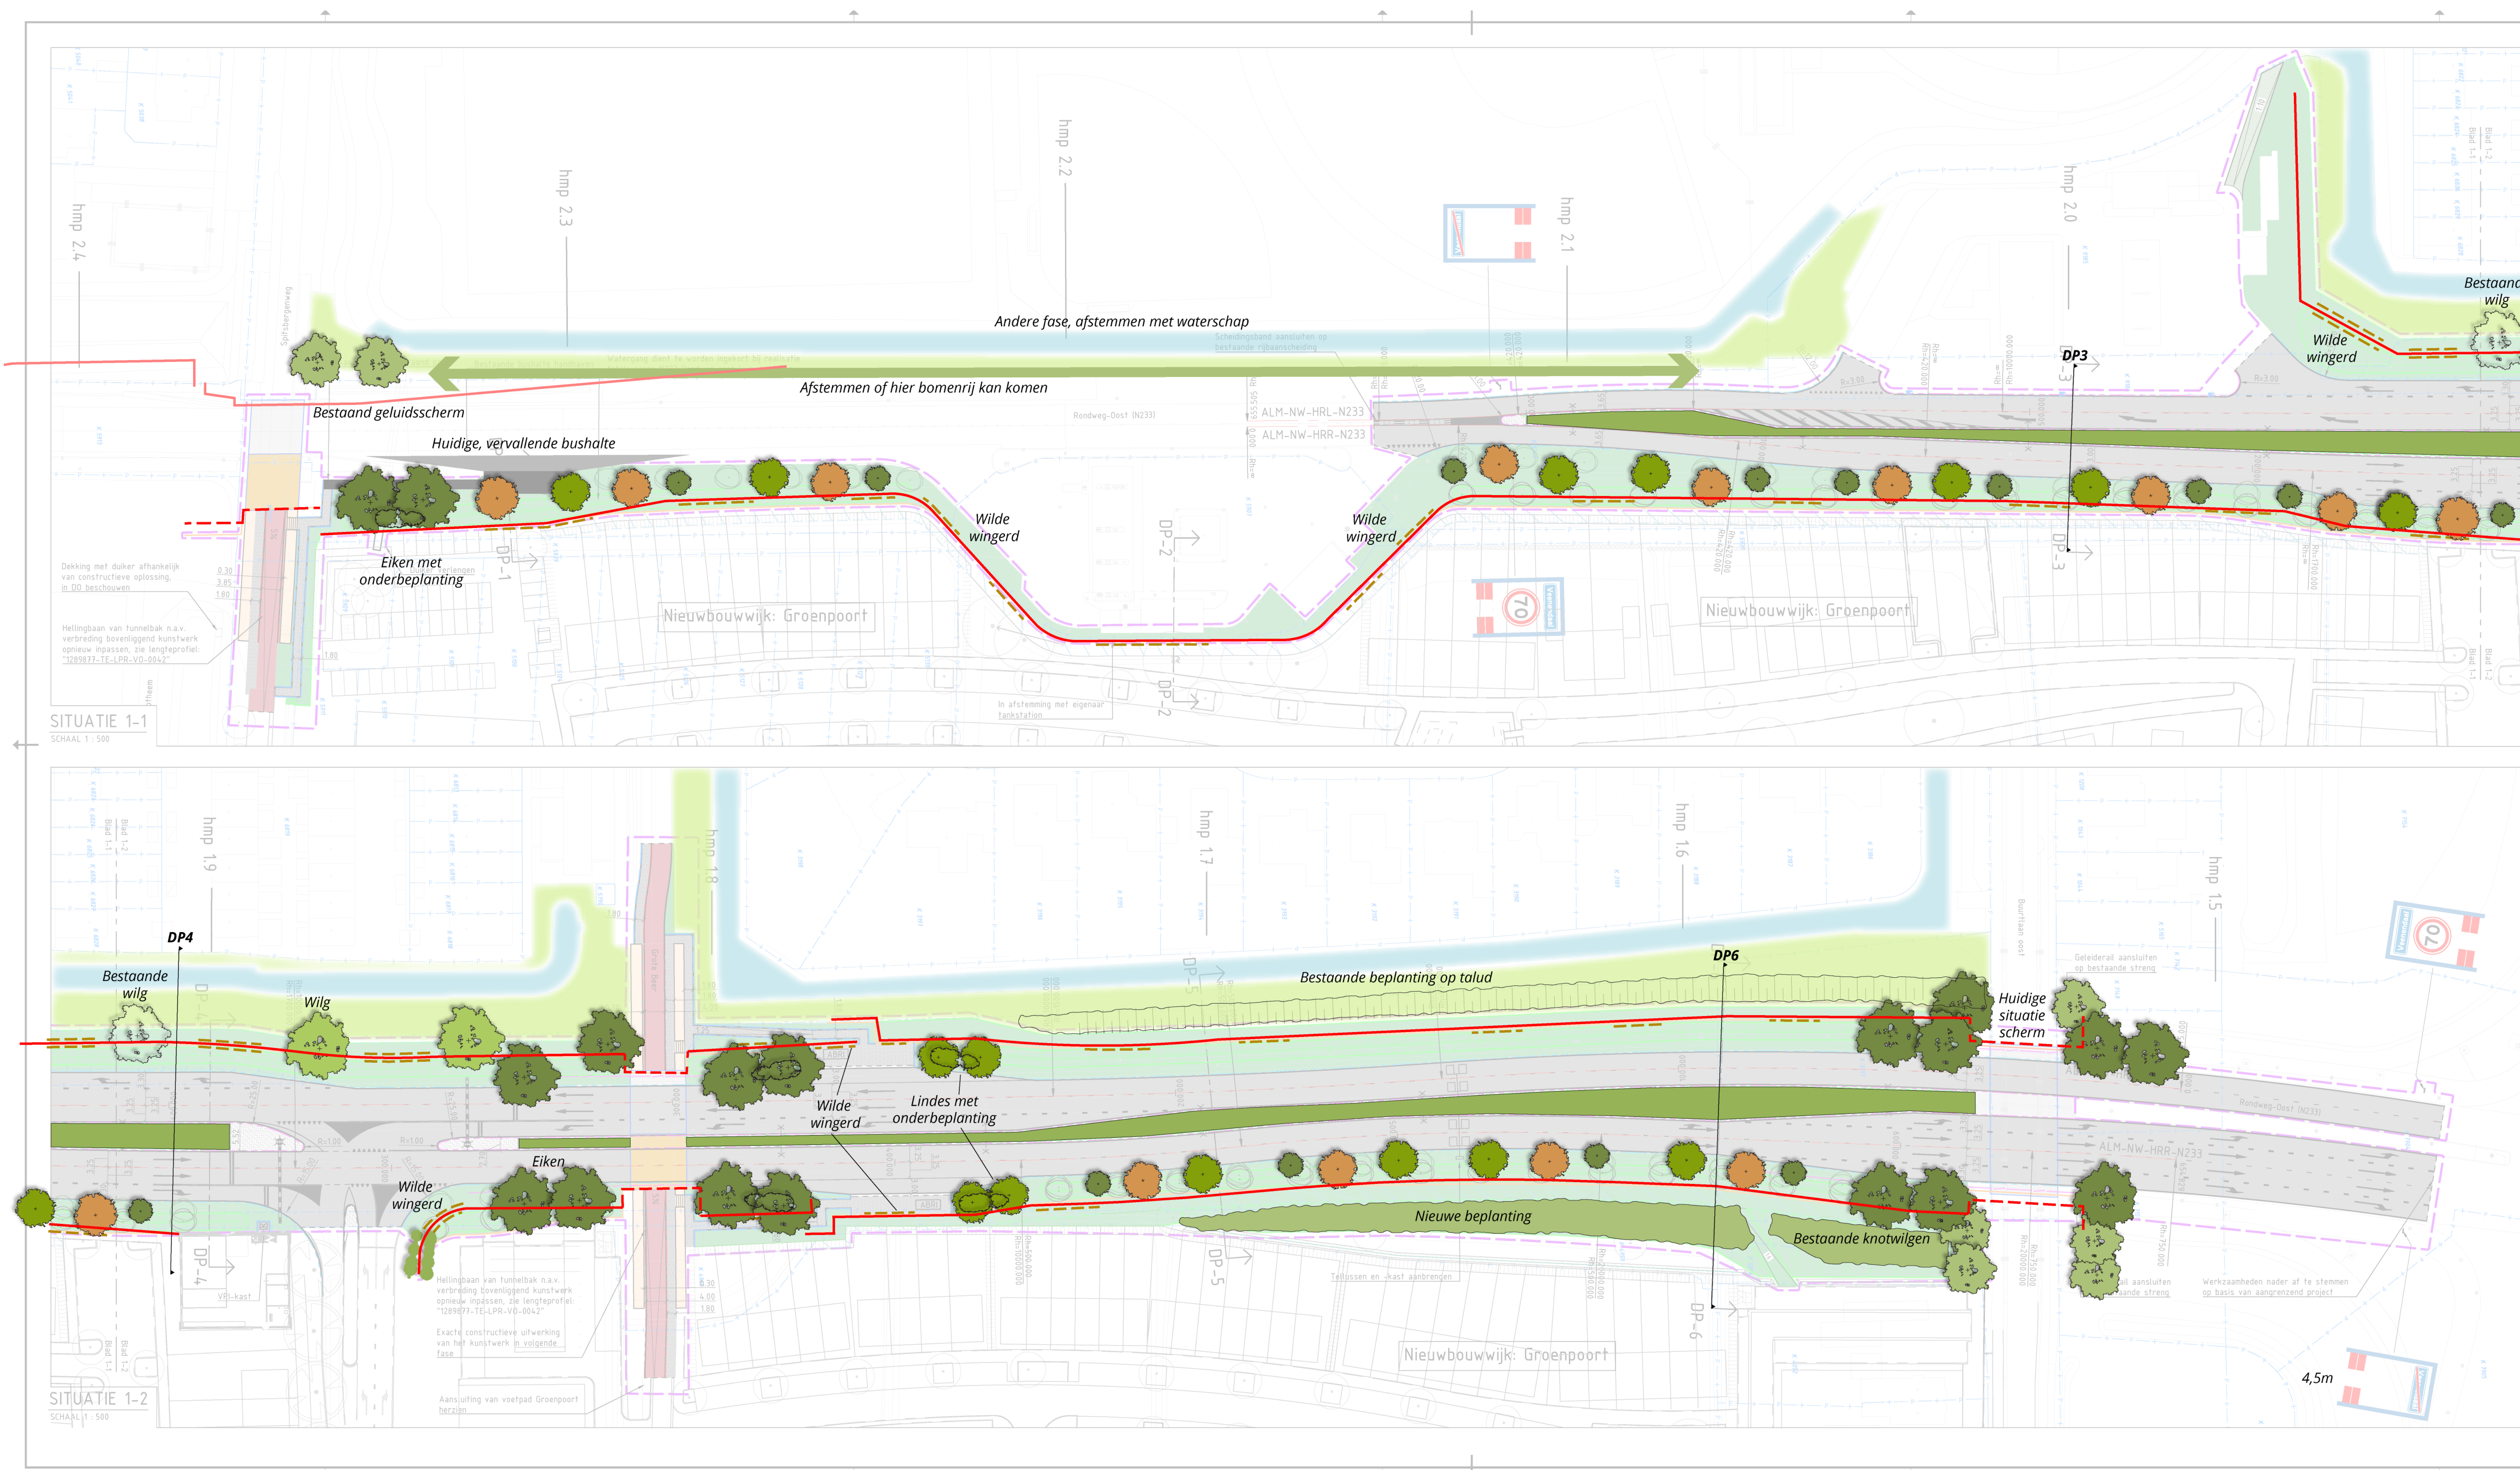

Legenda Beplantingsplan

-  Eik - Quercus robur
-  Zuileik - Quercus robur 'Fastigiata'
-  Linde - Tilia cordata 'Savaria'
-  Amberboom - Lyquidamber styraciflua 'Worplesdon'
-  Wilg - Salix alba
-  Bestaande Wilg - Salix
-  Bomen buiten scope - aansluitend bij lokale weg
-  Onderbeplanting
-  Wingerd - Parthenocissus tricuspidata 'Green Spring' / quinquefolia 'Engelmanii'
-  Geluidwering groen begroeid
-  Geluidwering transparant